


Bijgaand bij het besluit van Deputatie van de Provincie West-Vlaanderen houdende goedkeuring van het gemeentelijk ruimtelijk uitvoeringsplan 'Hof ter Coutere' (Harelbeke)

Goedkeuringsbeslissing met ref. :
RP/DEP/08/215, Brugge, 3 juli 2008

De provinciegriffier
(Get.) Hilaire OST

De gouverneur-voorzitter,
(Get.) Paul Breyne

STAD HARELBEKE
HOF TER COUTERE
VERORDENEND GRAFISCH PLAN

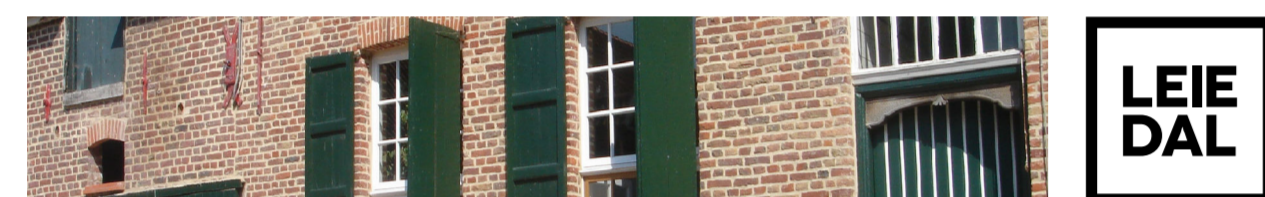

juli 2008, besluit

LEGENDE

plangebied

zones


- 1 agrarisch gebied - zone voor merkwaardige gebouwen
- 2 agrarisch gebied met nabestemming natuurgebied
- 3 natuurgebied - omgeving gracht
- 4 zone voor dreef

overdrukken

- 5 bouwvrij gebied
- 6 overgangsgebied
- 7 te behouden groenstructuur



LIGGINGSPLAN SCHAAL 1:25.000

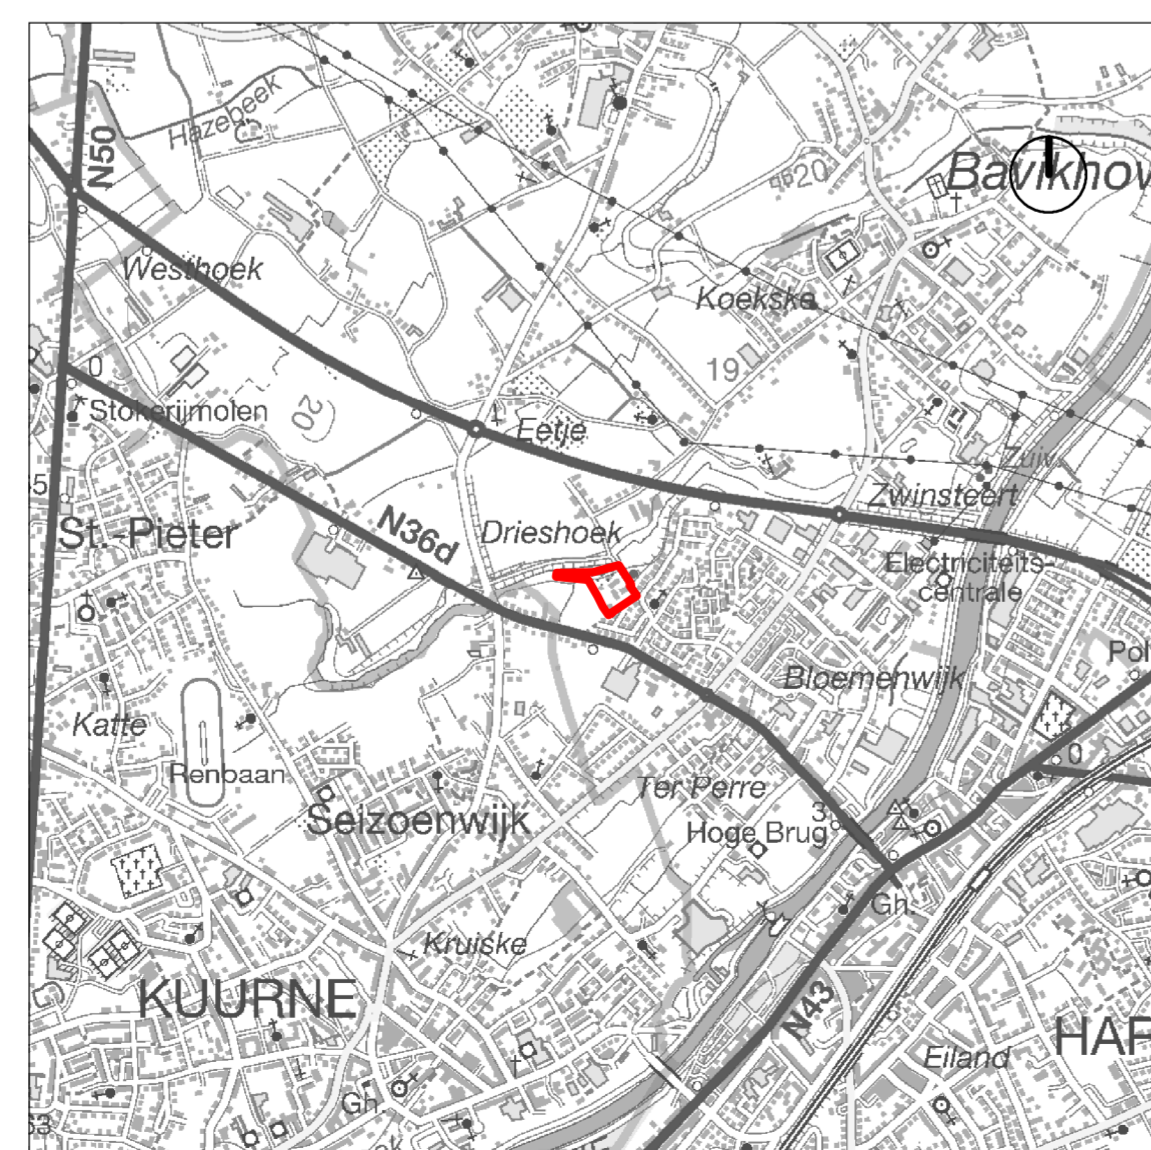

Dit ruimtelijk uitvoeringsplan (RUP) bestaat uit de volgende niet te scheiden onderdelen:
- toelichtingsnota
- stedenbouwkundige voorschriften
- verordenend grafisch plan

Alle onderdelen maken deel uit van de definitieve goedkeuring door de deputatie van de Provincie West-Vlaanderen

Oppervlakte RUP: 1ha 73a 71ca
Algemeen planid: RUP_34013_214_00008_00001
Ondergrond: GRB, november 2015 (gemigreerd, origineel ingetekend op GRB van 2005)
schaal: 1/500



COLOFON

Dit document is een publicatie van:

Opdrachtgever: Stad Harelbeke

Intercommunale Leiedal
President Kennedypark 10
tel +32 56 24 16 16
rup@leiedal.be

De Burgemeester:
Mevr. Rita Beyaert

Projectleiding en coördinatie:
Mevr. Griet Lannoo

Voorzitter gemeenteraad
Dhr. Willy Vandemeulebroucke

Ontwerper - Ruimtelijke Planner:
Mevr. Griet Lannoo
Mevr. Kathy Helsen

De Stadssecretaris:
Dhr. Albert Duyck

FORMELE PROCEDURE

Plenaire vergadering voorontwerp gemeentelijk ruimtelijk uitvoeringsplan: 22 mei 2007

Voorlopige vaststelling van ontwerp gemeentelijk ruimtelijk uitvoeringsplan in de gemeenteraadszitting van: 10 september 2007

Openbaar onderzoek van ontwerp gemeentelijk ruimtelijk uitvoeringsplan: van 11 september 2007 - 9 november 2007

Advies van de gemeentelijke commissie voor ruimtelijke ordening (GECORO): 23 januari 2008

Definitieve vaststelling van gemeentelijk ruimtelijk uitvoeringsplan in de gemeenteraadszitting van: 10 maart 2007

Definitieve goedkeuring van gemeentelijk ruimtelijk uitvoeringsplan door de deputatie van de Provincie West-Vlaanderen: 3 juli 2008