



LEGENDE

- Bestaande leiding
- - - Bestaande leiding - op te breken
- - - DWA leiding
- - - RWA leiding
- - - warmtenet, isolatieklasse 3 - 2xDN150
- Persleiding

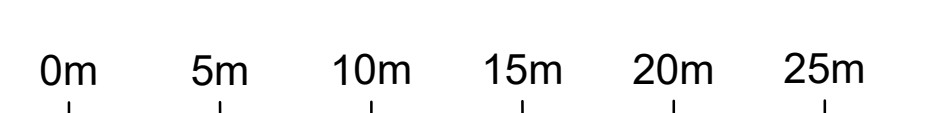

Schaal: 1/250
 Hoogtepeilen volgens TAW
 IN40101

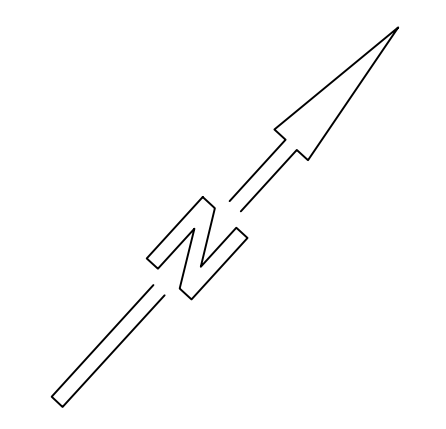

Project: GEZEN EN GOEDGEKEURD DOOR DE GEMEENTERAAD IN VERGADERING VAN

Gemeente: DE BURGEMEESTER EN SCHEPEN

Arbeidsvoorstel: GEZEN EN GOEDGEKEURD DOOR FLUVIUS

fluvius

Trichterheidweg 8 3500 Hasselt
 Manager Kenniscentrum Boekens
 Hogeschool NAL Roderig

Project: HARELBEKE BALLINGENWEG

Titel: GRONDPLAN ONTWERPEN RIOLERING DEEL 1/3

A	02/07/20	TWEEDE UITGAVE	HAL
B	12/07/19	EERSTE UITGAVE	HAL

Project: Wispren

TRACTEBEL ENGIE

Contact: Jan Higuet
 @tractebel.engie.com
 +32 475 45 60 35

Project: R/003834
 W/218140
 P/012160

Plan: XX
 Schaal: 1/250
 Datum: 14/10/19
 Blad: -

File: C COMMERCIALISATIE
 1 VOORSTEL
 2 VERBODING
 3 ONTRAF
 4 AANBESTEDING
 5 UITVOERING
 6 ALS UITVOERD

De document is eigendom van Tractebel Engineering, het is verboden het te kopiëren of te verspreiden zonder voorafgaande toestemming.

Draft: 2020/10/19