SCHETSONTWERP 1

schaal 1/500

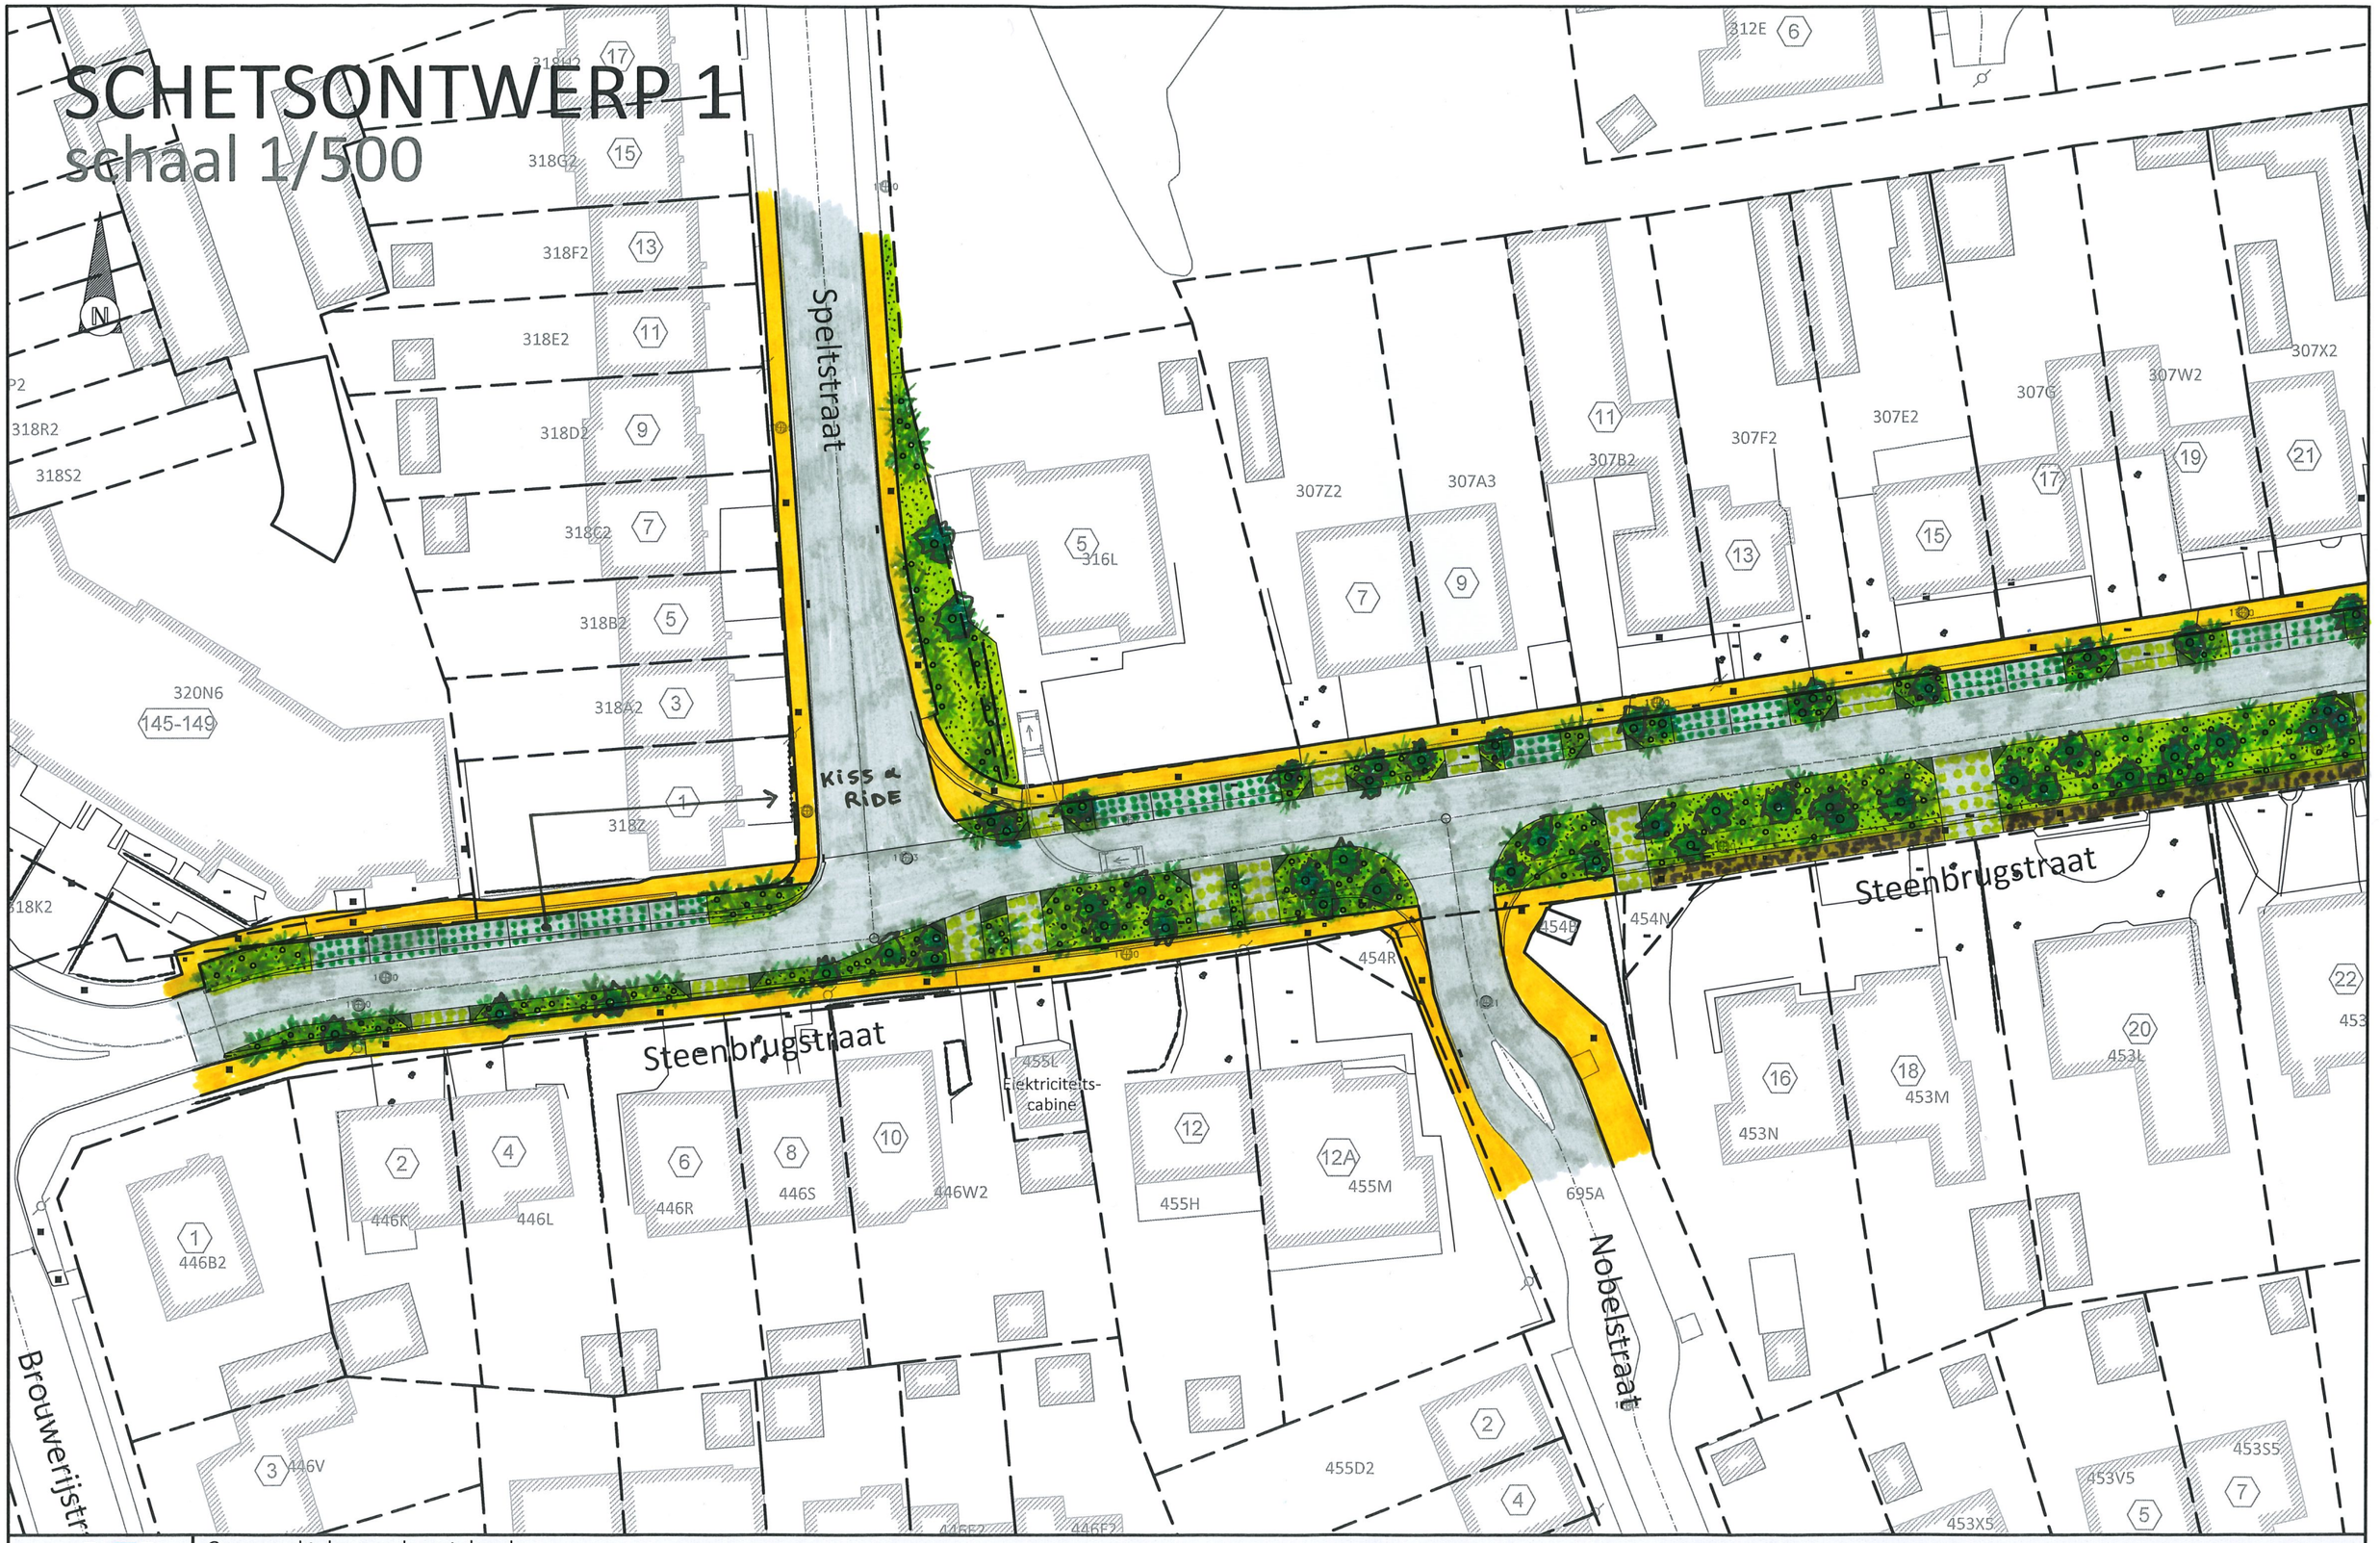

Opgemaakt door ondergetekende
Beëdigd landmeter LAN040153 (Rechtbank eerste aanleg, 1 e kamer Brugge, 25/05/2000)
Koen Jonckheere, zaakvoerder
BV Studiebureau Jonckheere, Koningin Astridlaan 134/5, 8200 Brugge, tel.: 050/40 50 90, email: info@studiebureaujonckheere.be

Opgemaakt op 14/12/2021 door SDL
versie 2
Dossiernummer: 21050