lot 6: 5.256m²
Harelbeke 2e afd sectie B: deel zonder nummer

lot 5: 115m²
Harelbeke 2e afd sectie B: deel van perceel 45n

"Copyright: De Algemene Administratie van de Patrimoniumdocumentatie is exclusieve eigenaar van de kadastrale gegevens 1.1.2020 die op dit document voorkomen."

Coördinatenlijst: Lambert '72 (m)

Nr	X	Y	Commentaar
120	76544.02	170488.24	niet gematerialiseerd
121	76538.12	170497.17	niet gematerialiseerd
122	76616.24	170385.87	niet gematerialiseerd
123	76623.88	170376.33	niet gematerialiseerd
124	76547.23	170485.39	niet gematerialiseerd
125	76549.38	170484.80	niet gematerialiseerd
126	76551.83	170484.77	niet gematerialiseerd
127	76555.48	170485.38	niet gematerialiseerd
128	76594.54	170421.70	niet gematerialiseerd
129	76599.77	170411.98	niet gematerialiseerd
130	76662.01	170317.59	niet gematerialiseerd

Nr	X	Y	Commentaar
131	76673.78	170277.23	niet gematerialiseerd
132	76658.45	170324.40	niet gematerialiseerd
133	76705.80	170167.17	niet gematerialiseerd
134	76650.64	170337.33	niet gematerialiseerd
135	76709.49	170155.48	niet gematerialiseerd
136	76646.23	170342.89	niet gematerialiseerd
137	76712.54	170145.69	niet gematerialiseerd
138	76629.60	170369.23	niet gematerialiseerd
140	76696.42	170199.16	niet gematerialiseerd
160	76546.47	170516.15	niet gematerialiseerd
161	76541.86	170513.35	niet gematerialiseerd
162	76530.23	170528.51	niet gematerialiseerd
163	76529.39	170528.59	niet gematerialiseerd
164	76530.25	170492.24	niet gematerialiseerd
165	76538.05	170479.12	niet gematerialiseerd
166	76540.11	170480.45	niet gematerialiseerd
183	76559.78	170504.44	niet gematerialiseerd
184	76559.02	170501.51	niet gematerialiseerd
185	76682.20	170296.01	niet gematerialiseerd

Nr	X	Y	Commentaar
100	76726.97	170131.55	niet gematerialiseerd
101	76728.91	170130.47	niet gematerialiseerd
102	76730.97	170129.81	niet gematerialiseerd
104	76555.83	170479.34	niet gematerialiseerd
105	76652.63	170356.59	niet gematerialiseerd
106	76662.28	170341.60	niet gematerialiseerd
107	76673.09	170324.46	niet gematerialiseerd
108	76675.04	170320.59	niet gematerialiseerd
109	76677.19	170314.87	niet gematerialiseerd
110	76611.40	170419.48	niet gematerialiseerd
111	76615.98	170411.34	niet gematerialiseerd
112	76631.61	170388.49	niet gematerialiseerd
113	76555.88	170485.78	niet gematerialiseerd
114	76577.70	170468.15	niet gematerialiseerd
115	76558.02	170498.07	niet gematerialiseerd
116	76538.10	170515.92	niet gematerialiseerd
117	76544.00	170506.20	niet gematerialiseerd
118	76551.67	170493.44	niet gematerialiseerd
119	76541.11	170492.59	niet gematerialiseerd

Nr	X	Y	Commentaar
2	76564.15	170488.47	niet gematerialiseerd
3	76549.64	170511.19	niet gematerialiseerd
19	76717.93	170126.02	niet gematerialiseerd
63	76558.46	170516.36	niet gematerialiseerd
64	76562.54	170509.83	niet gematerialiseerd
83	76558.69	170498.49	niet gematerialiseerd
87	76560.97	170507.23	niet gematerialiseerd
88	76636.02	170381.59	niet gematerialiseerd
89	76690.84	170262.25	niet gematerialiseerd
90	76648.60	170362.15	niet gematerialiseerd
91	76696.58	170239.31	niet gematerialiseerd
92	76701.94	170220.62	niet gematerialiseerd
93	76707.21	170200.07	niet gematerialiseerd
94	76712.05	170181.68	niet gematerialiseerd
95	76717.46	170161.98	niet gematerialiseerd
96	76723.68	170138.61	niet gematerialiseerd
97	76724.44	170135.35	niet gematerialiseerd
98	76724.86	170134.42	niet gematerialiseerd
99	76725.53	170133.11	niet gematerialiseerd

	eigenaar	kadastrale gegevens	oppervlakte
lot 5	provincie West-Vlaanderen	Harelbeke 2e afdeling sectie B: deel van perceel 45n	115m²
lot 6	stad Harelbeke	Harelbeke 2e afdeling sectie B: deel van perceel zonder nummer	5.256m²

de opdrachtgever verzoekt tot kosteloze registratie in toepassing van artikel 161.1° van het Wetboek der Registratierechten.
Vrij van zegel krachtens art. 59 van het Zegelrecht

Dit plan werd opgemeten in Lambert 72 coördinaten en is digitaal te verkrijgen bij het Provinciebestuur West-Vlaanderen op onderstaand adres bij de betreffende dienst

dienst COOP/ meetploeg, Koning Leopold III-laan 41, 8200 Sint-Andries.

Getekend "ne varietur" door de overdragende partij, stad Harelbeke:

voor akkoord,

de algemeen directeur
(naam + handtekening)

de voorzitter van de gemeenteraad
(naam + handtekening)

L E G E N D E

✕—✕	**eigendomsgrens**
—▫—▫—	**afsluiting beton beton**
·▫·▫·	**afsluiting beton prikkeldraad**
───	**gracht**
- - - -	**kadastrale grens**
═══	**haag**
—○—○—	**afsluiting metaal gladde draad**
┬┬┬┬	**talud/kruin**
───	**onverhard spoor**
— —	**talud/teen**
───	**rijbaan**
▨	**gebouw**

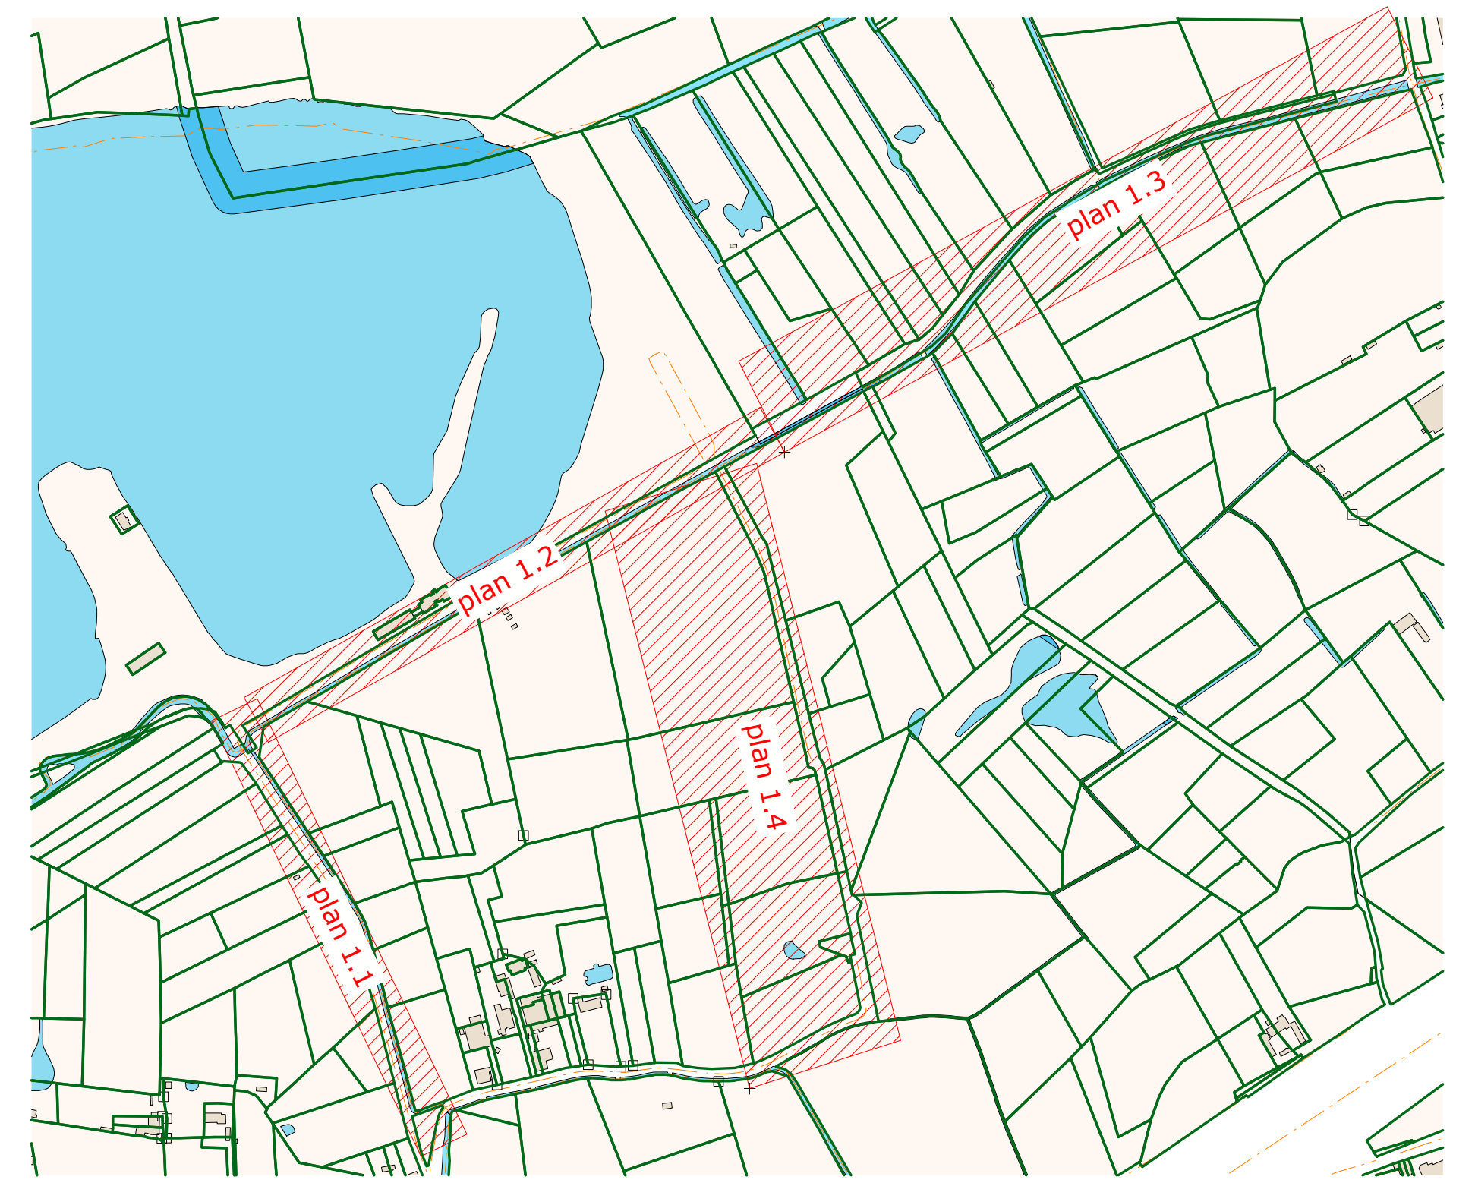

Provincie
West-Vlaanderen
Door mensen gedreven

Contracten, Overheidsopdrachten & Patrimonium

provinciehuis Boeverbos
Koning Leopold III-laan 41
B-8200 sint-andries

tel : 050 40 31 11
coop@west-vlaanderen.be

stad Harelbeke

De Gavers / Gaversstraat

plan 1.1
ifv opheffing en desaffectatie openbare wegenis

voorbereid door:
Giovanni Declerck

gezien en voorgesteld Brugge, 15 juni 2021

Giovanni Declerck, LAN101432,
landmeter-expert,
beëdigd door de Rechtbank van Eerste Aanleg van Kortrijk

Liesbeth Symens,
adjunct-adviseur

gezien en goedgekeurd door de deputatie van de provincieraad van West-Vlaanderen
in zitting van

De provinciegriffier,

Geert Anthierens

De gouverneur,

Carl Decaluwé

plannr.: 1.1	**schaal: 1/500**	**dossiernr. 0203/2019/014**