


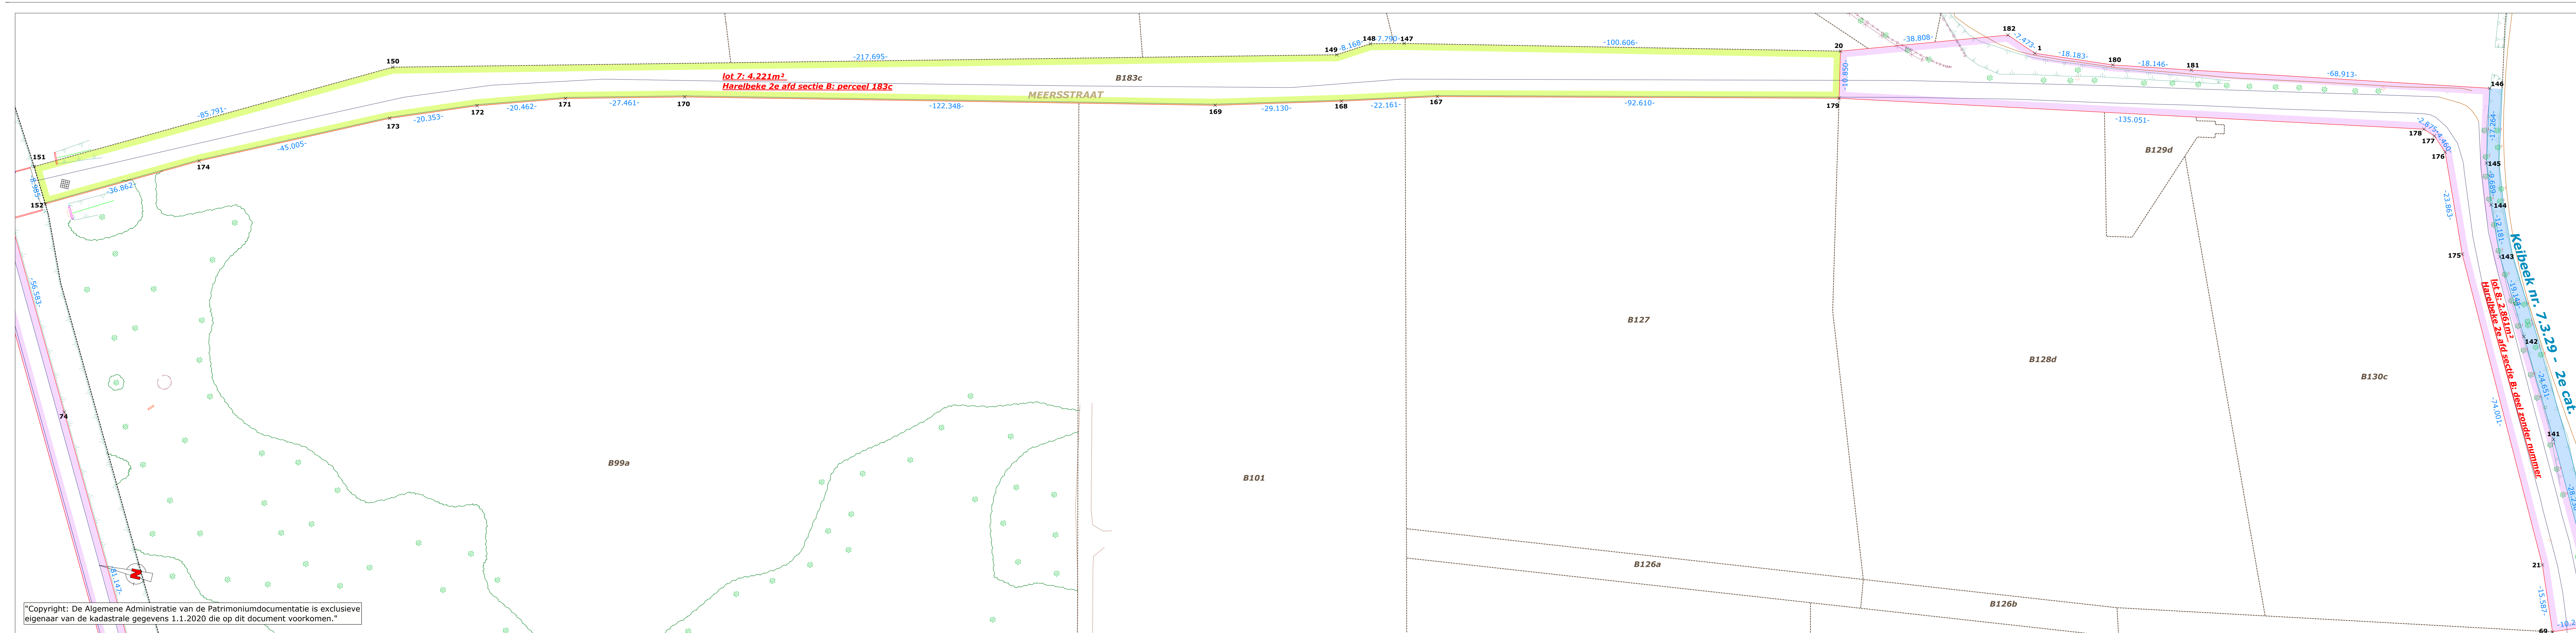

Coördinatenlijst: Lambert '72 (m)

Nr	X	Y	Commentaar
1	77168.06	170327.38	niet gematerialiseerd
20	77158.34	170371.14	niet gematerialiseerd
21	77079.80	170186.60	niet gematerialiseerd
69	77065.32	170180.82	niet gematerialiseerd
103	77069.12	170171.31	niet gematerialiseerd
139	77063.68	170177.43	niet gematerialiseerd
141	77108.62	170190.69	niet gematerialiseerd
142	77130.12	170202.73	niet gematerialiseerd
143	77146.73	170212.25	niet gematerialiseerd
144	77157.94	170217.02	niet gematerialiseerd
145	77167.09	170220.23	niet gematerialiseerd
146	77184.05	170223.42	niet gematerialiseerd
147	77137.20	170469.50	niet gematerialiseerd
148	77135.36	170477.07	niet gematerialiseerd
149	77131.12	170484.05	niet gematerialiseerd
150	77078.83	170695.37	niet gematerialiseerd
151	77037.72	170770.67	niet gematerialiseerd
152	77029.91	170766.23	niet gematerialiseerd
167	77127.00	170459.26	niet gematerialiseerd
168	77120.93	170480.57	niet gematerialiseerd
169	77113.40	170508.71	niet gematerialiseerd
170	77087.45	170628.27	niet gematerialiseerd
171	77080.86	170654.93	niet gematerialiseerd
172	77074.59	170674.41	niet gematerialiseerd
173	77067.18	170693.36	niet gematerialiseerd
174	77047.62	170733.90	niet gematerialiseerd
175	77145.37	170220.90	niet gematerialiseerd
176	77167.39	170230.08	niet gematerialiseerd
177	77170.44	170233.34	niet gematerialiseerd
178	77171.42	170236.04	niet gematerialiseerd
179	77147.70	170368.99	niet gematerialiseerd
180	77169.54	170309.26	niet gematerialiseerd
181	77172.49	170291.35	niet gematerialiseerd
182	77170.73	170334.36	niet gematerialiseerd

	eigenaar	kadastrale gegevens	oppervlakte
lot 7	provincie West-Vlaanderen	Harelbeke 2e afdeling sectie B: perceel 183c	4.221m²
lot 8	stad Harelbeke	Harelbeke 2e afdeling sectie B: deel van perceel zonder nummer	2.861m²

LEGEND

- eigendomsgrens
- afsluiting beton beton
- afsluiting beton prikkeldraad
- gracht
- kadastrale grens
- haag
- afsluiting metaal gladde draad
- talud/kruin
- onverhard spoor
- talud/teen
- rijbaan
- gebouw

de opdrachtgever verzoekt tot kosteloze registratie in toepassing van artikel 161.1° van het Wetboek der Registratie-rechten. Vrij van zegel krachtens art. 59 van het Zegelrecht


Dit plan werd opgemeten in Lambert 72 coördinaten en is digitaal te verkrijgen bij het Provinciebestuur West-Vlaanderen op onderstaand adres bij de betreffende dienst dienst COOP/ meetploeg, Koning Leopold III-laan 41, 8200 Sint-Andries.

Getekend "ne varietur" door de overdragende partij, stad Harelbeke:

voor akkoord,

de algemeen directeur (naam + handtekening)

de voorzitter van de gemeenteraad (naam + handtekening)

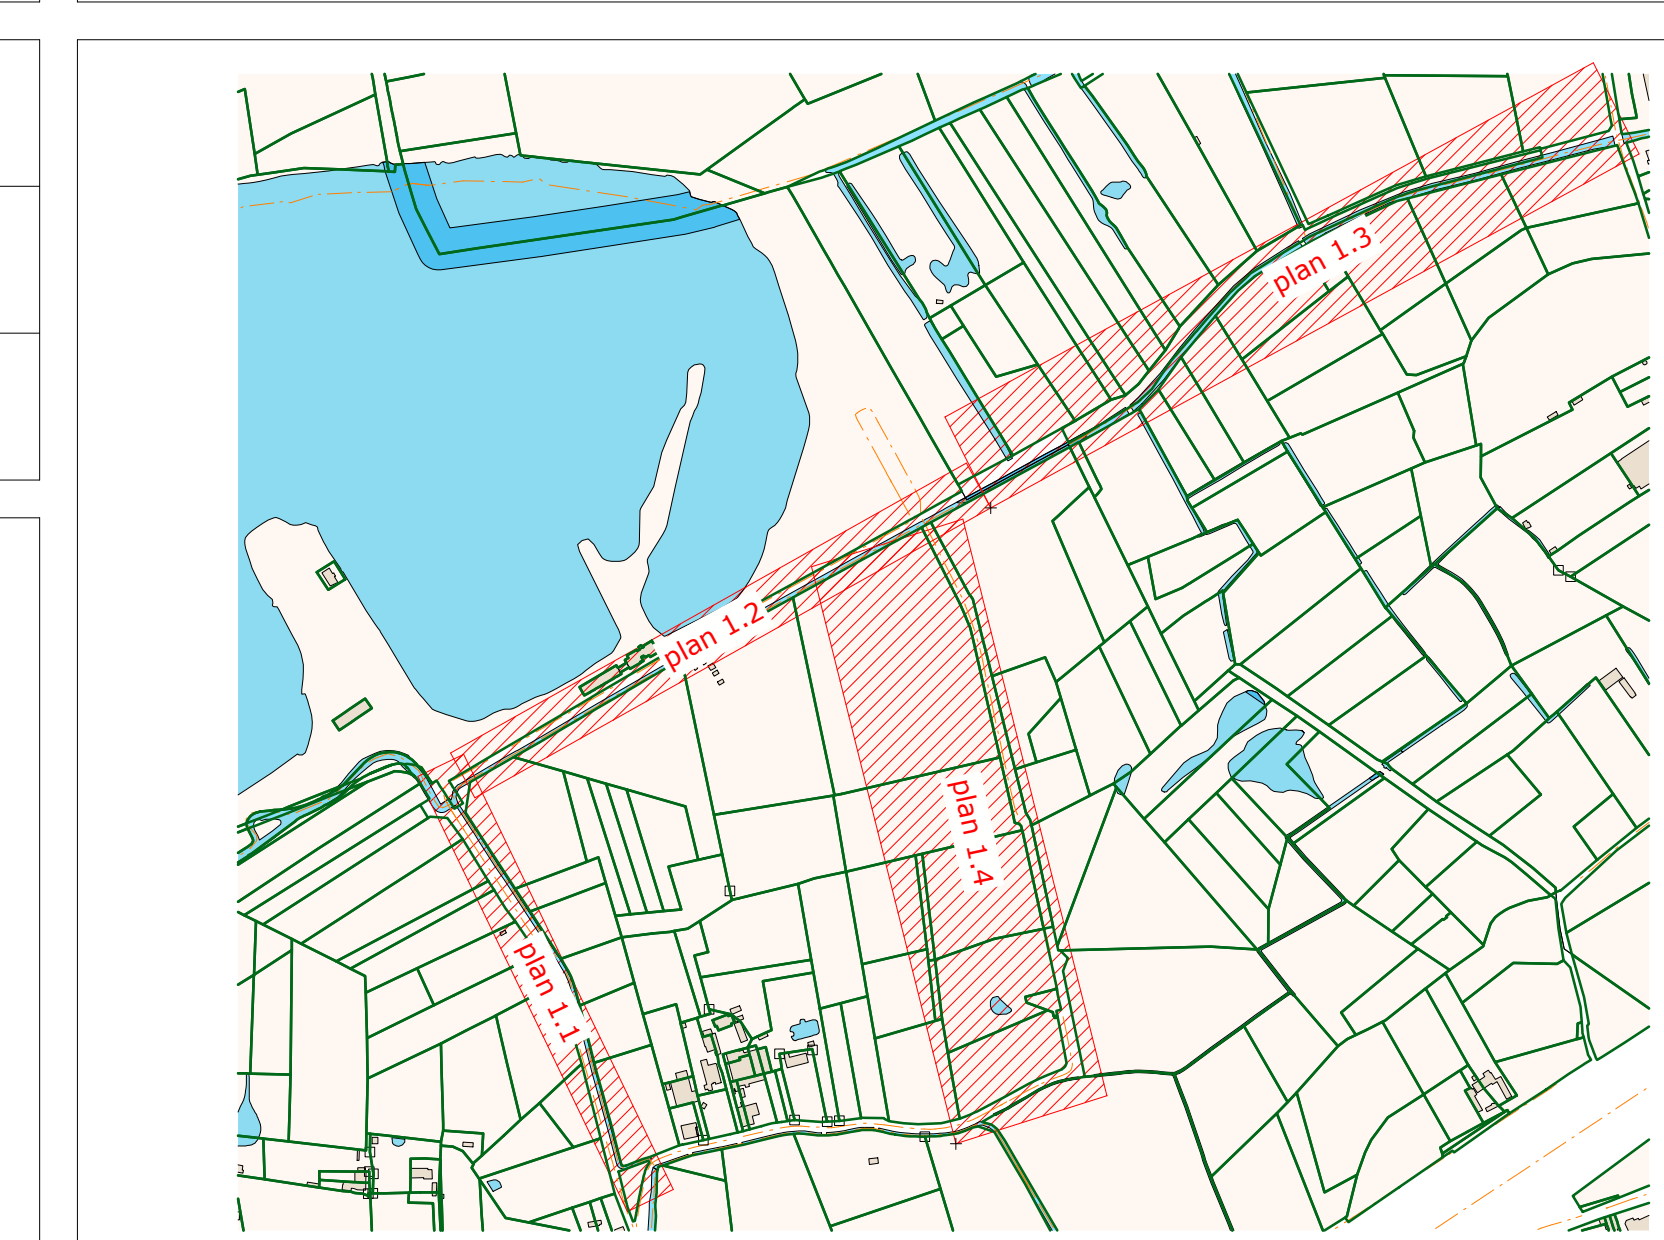

Provincie **West-Vlaanderen**
Door mensen gedreven

Contracten, Overheidsopdrachten & Patrimonium

provinciehuis Boeverbos
Koning Leopold III-laan 41
B-8200 sint-andries
tel : 050 40 31 11
coop@west-vlaanderen.be

stad Harelbeke

De Gavers / Meersstraat

plan 1.4
ifv opheffing en desaffectatie openbare wegenis

voorbereid door:
Giovanni Declerck

gezien en voorgesteld Brugge, 15 juni 2021

Giovanni Declerck, LAN101432, landmeter-expert, beëdigd door de Rechtbank van Eerste Aanleg van Kortrijk

Liesbeth Symens, adjunct-adviseur

gezien en goedgekeurd door de deputatie van de provincieraad van West-Vlaanderen in zitting van

De provinciegriffier, Geert Anthierens

De gouverneur, Carl Decaluwé

plannr.: 1.4 schaal: 1/500 dossiernr. 0203/2019/014